

ZADANIE

Stavba: Oprava chodníka pri vstupe do areálu školy
 Objekt:

Objedná: Spojená škola internátna, Školská 12, Michalovce
 Zhotoviteľ:
 Miesto:

Spracoval:
 Dátum:

Č.	KCN	Kód položky	Popis	MJ	Množstvo celkom	Cena jednotková	Cena celkom
----	-----	-------------	-------	----	-----------------	-----------------	-------------

HSV Práce a dodávky HSV

1 Zemné práce

1	221	113107141	asfaltového, hr. vrstvy do 50 mm, - 0,09800t	m2	188,500		
2	221	113205111	Vytrhanie obrúb betónových -0,23000t	m	26,800		
3	001	130301001	Výkop jamy a rhy v obmedzenom priestore horn. tr.4 ručne	m3	3,900		

4 Vodorovné konštrukcie

4	221	451577777	Podklad pod dlažbu v ploche vodorovnej alebo v sklone do 1:5 hr. 30-100 mm z kameniva ťaženého	m2	188,500		
5	583	5833362000	Kamenivo ťažené hrubé 4-8 a	t	21,229		

5 Komunikácie

6	221	596911112	Kladenie zámkovej dlažby hr. 6 cm pre peších nad 20 m2	m2	188,500		
7	592	5921952840	Dlažba Low value Premac KLASIKO 20x10x6 cm, sivá	m2	192,270		

6 Úpravy povrchov, podlahy, osadenie

8	011	631315611	16/20 hr.nad 120 do 240 mm -prejazd cez bránu	m3	1,000		
---	-----	-----------	---	----	-------	--	--

9 Ostatné konštrukcie a práce-búranie

9	221	917762111	Osadenie chodník. obrubníka betónového s oporou z betónu prostého tr. C 10/12,5 do lôžka	m	42,000		
10	592	5921954660	Premac OBRUBNÍK PARKOVÝ 100x20x5 cm SIVY	ks	33,000		
11	592	5921745001	Obrubník betónový A 100x20x10	ks	12,000		
12	221	919735122	Rezanie existujúceho betónového krytu alebo podkladu hĺbky nad 50 do 100 mm	m	10,200		
13	015	953171002	Osadenie kovového poklopu liatin. alebo oceleového vrátane rámu a úpravy po vyvýšení	ks	1,000		
14	015	9531710904	Vybúranie a výšková úprava kanalizačných vpustí	ks	2,000		
15	013	961055111	Búranie základov alebo vybúranie otvorov plochy nad 4 m2 v základoch , -2,40000t	m3	2,205		
16	013	965043321	Búranie podkladov pod dlažby, liatych dlažieb a mazanín, betón s poterom, teracom hr.do 100 mm -2,20000t	m3	0,200		

ZADANIE

Stavba: Oprava chodníka pri vstupe do areálu školy

Objekt:

Objedn. číslo: Spojená škola internátna, Školská 12, Michalovce

Zhotoviteľ:

Spracoval:

Miesto:


Dátum:

Č.	KCN	Kód položky	Popis	MJ	Množstvo celkom	Cena jednotková	Cena celkom
17	013	976085311	Vybúranie kanalizačného rámu liatinového vrátane poklopu alebo mreže, -0,04400t	ks	1,000		
18	221	979082212	Vodorovná doprava sutiny po suchu s naložením a so zložením na vzdialenosť do 50 m	t	30,413		
19	221	979082213	Vodorovná doprava sutiny so zložením a hrubým urovnaním na vzdialenosť do 1 km	t	30,413		
20	221	979082219	Priplatok k cene za každý ďalší aj začatý 1 km nad 1 km	t	152,065		
21	013	979089012	Poplatok za skladovanie - betón, tehly, dlaždice (17 01), ostatné	t	30,413		

99 Presun hmôt HSV

22	221	998223011	Presun hmôt pre pozemné komunikácie s krytom dlaždeným (822 2.3, 822 5.3) akejkoľvek dĺžky objektu	t	97,831		
----	-----	-----------	--	---	--------	--	--

Celkom

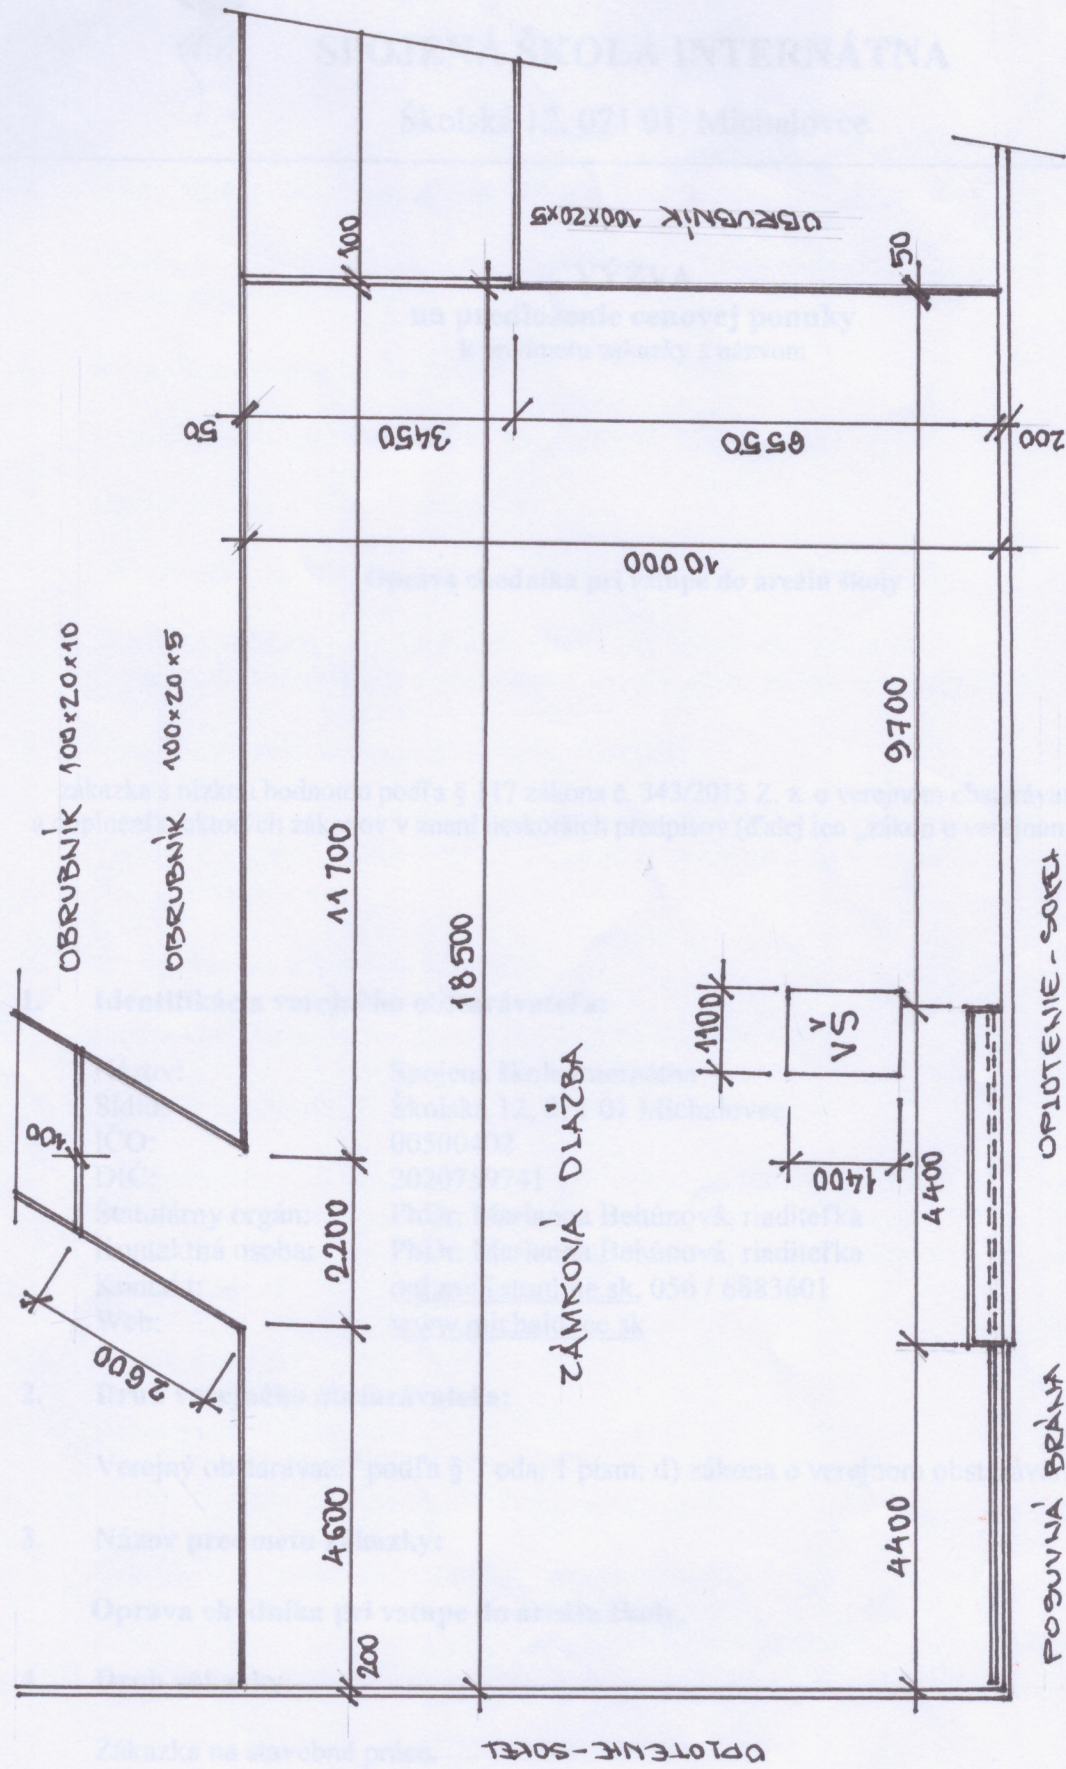

STANBA: OPRAVA CHODNÍKA PRI VSTUFE DO AREÁLU
ŠKOLY